


Raum A

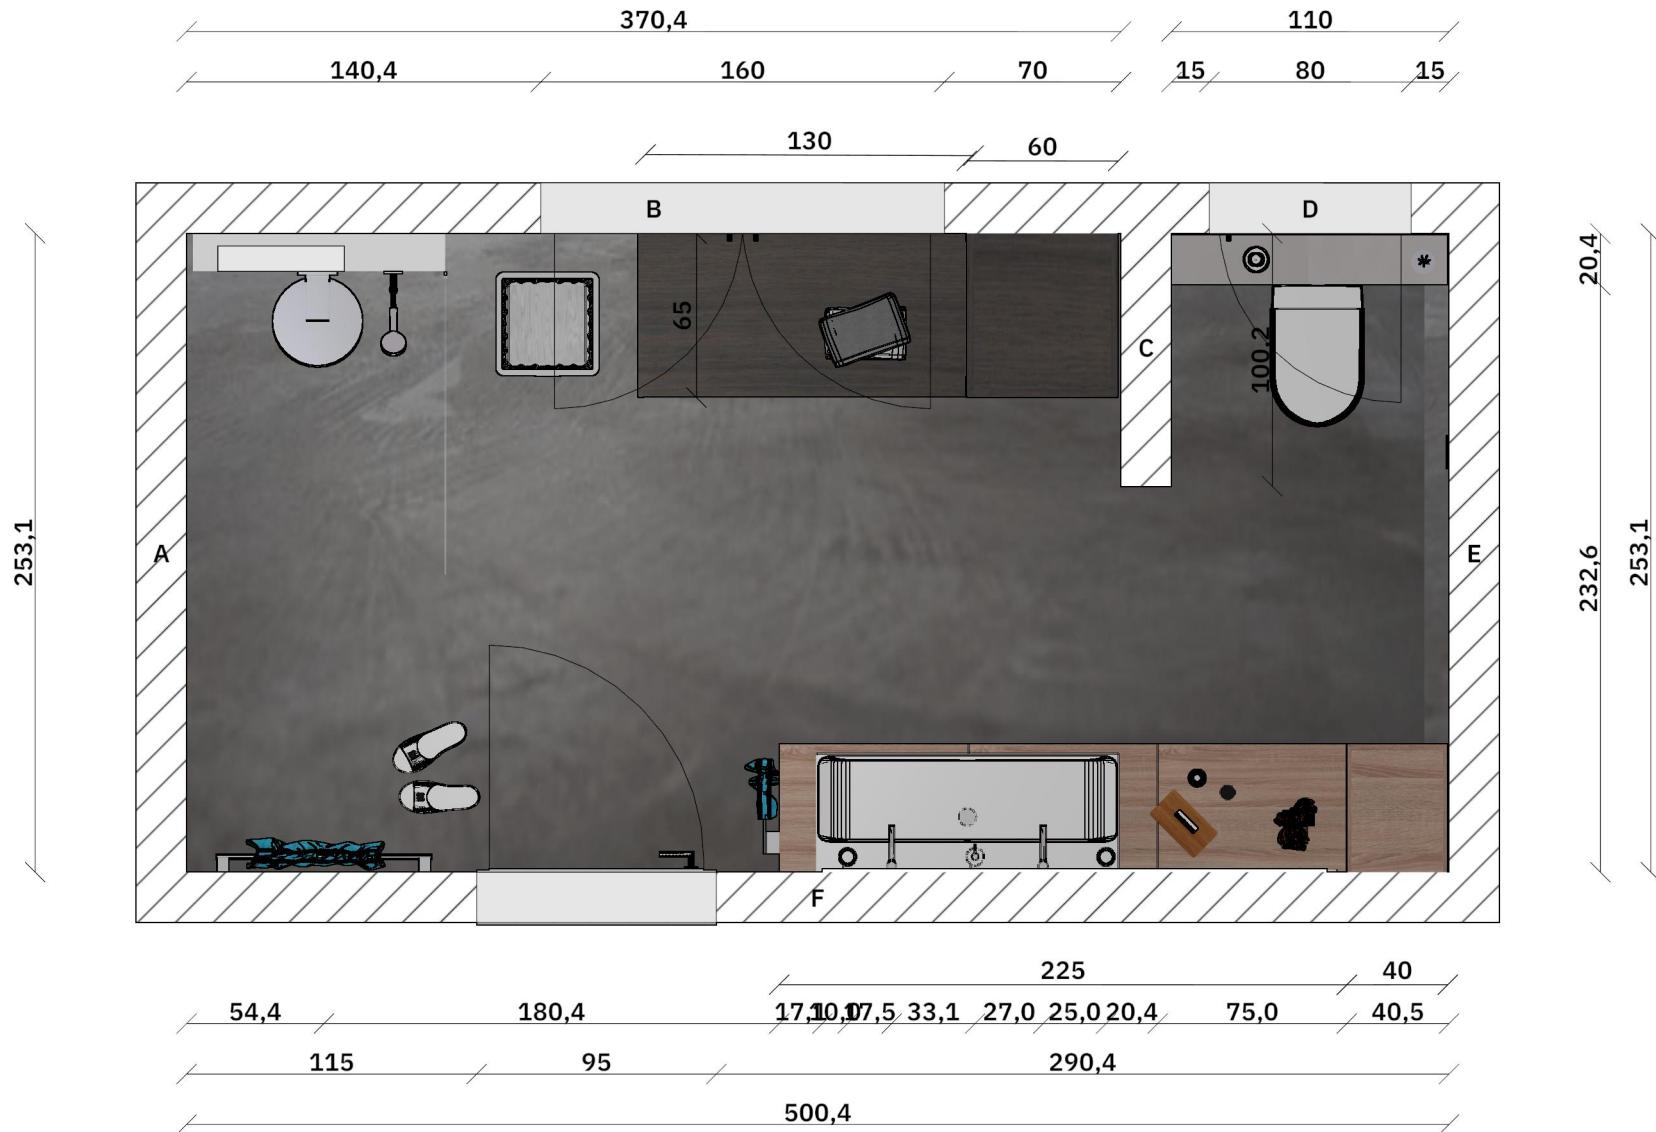

Titel: Eugster Claudia und Marcel

Maßstab: 1 / 30


Datum: 19.02.2025

Maßeinheit: cm



Sanitär Schuler

Vogelperspektive

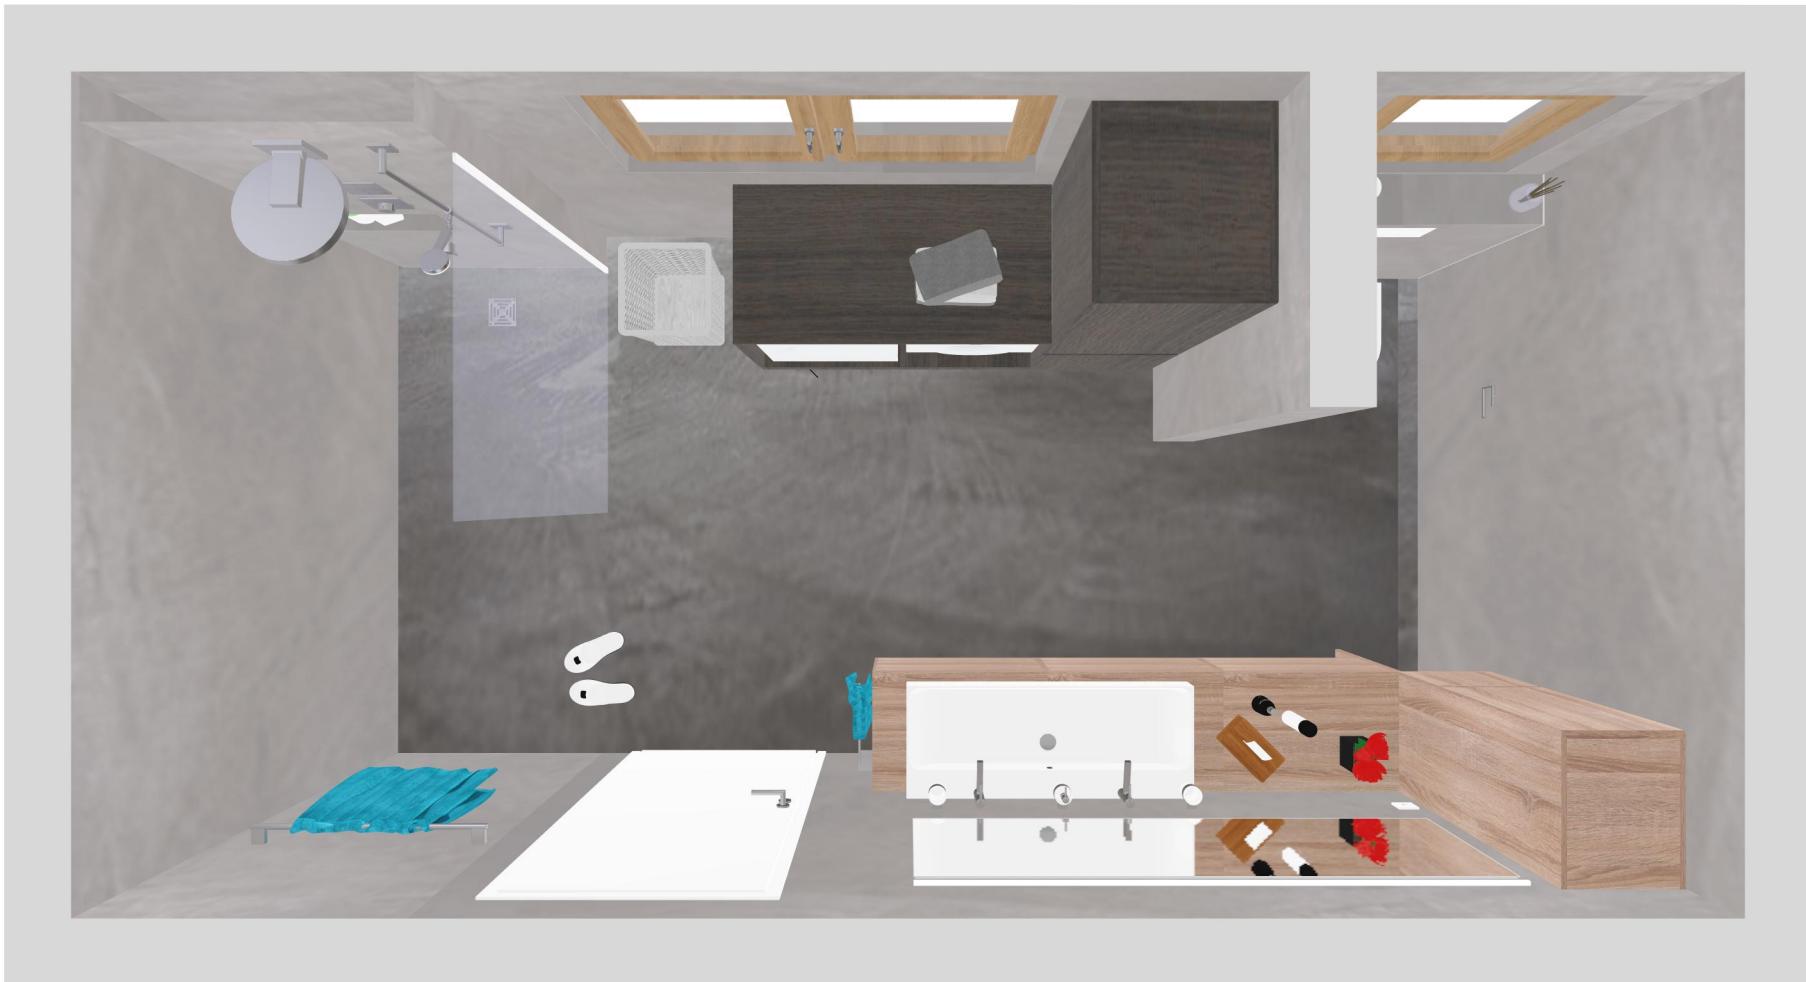

Titel: Eugster Claudia und Marcel

Datum: 19.02.2025

Maßstab: -/

Maßeinheit: cm



Sanitär Schuler

Wand B



Wand F



Titel: Eugster Claudia und Marcel

Maßstab: 1 / 25

Datum: 19.02.2025

Maßeinheit: cm



Sanitär Schuler

Kameraflug 1



Titel: Eugster Claudia und Marcel

Maßstab: -/

Datum: 19.02.2025

Maßeinheit: cm



Sanitär Schuler

Kameraflug 2



Titel: Eugster Claudia und Marcel

Maßstab: -/

Datum: 19.02.2025

Maßeinheit: cm



Sanitär Schuler

Kameraflug 3



Titel: Eugster Claudia und Marcel

Maßstab: -/

Datum: 19.02.2025

Maßeinheit: cm



Sanitär Schuler

Kameraflug 4



Titel: Eugster Claudia und Marcel

Datum: 19.02.2025

Maßstab: -/

Maßeinheit: cm



Sanitär Schuler

Kameraflug 5



Titel: Eugster Claudia und Marcel

Datum: 19.02.2025

Maßstab: -/

Maßeinheit: cm



Sanitär Schuler